



DETALJ STOLARIJE
105 / 295 CM
MJ 1:10

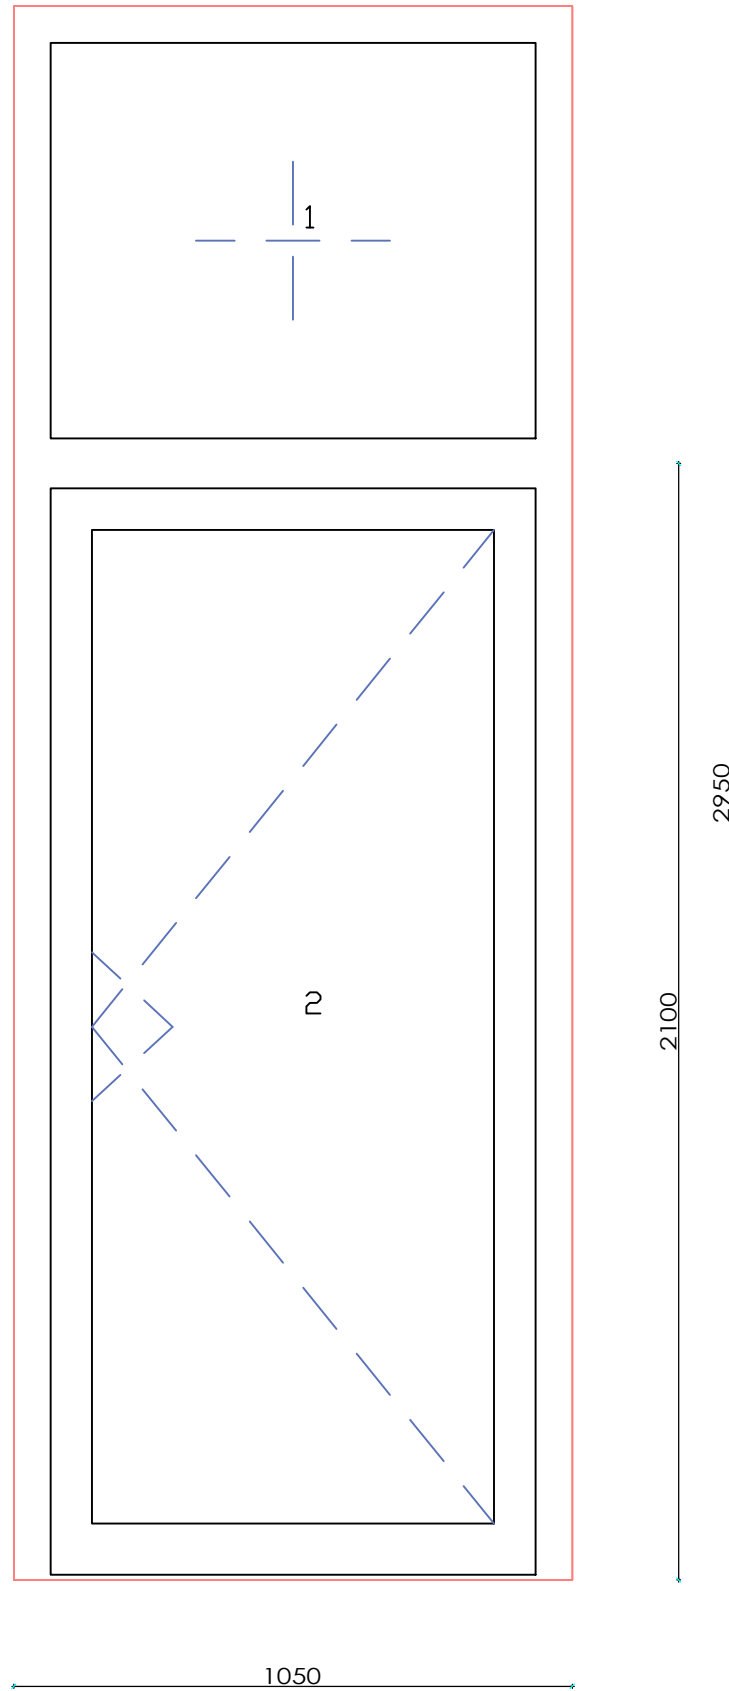

| STAVKA 9 | |
|-------------------|---------|
| ETAŽA | KOM |
| PRIZEMLJE | 1 |
| UKUPNO | 1 |
| GRAĐEVINSKI OTVOR | 105/295 |

| | | | | | |
|---|--|-------------|---|--|-----------------------|
| H.D.E.L. PROJEKTI d.o.o. za projektiranje, građenje i nadzor Nova ulica 13, 32100 Vinkovci | VRSTA PROJEKTA: Projekt rekonstrukcije | | PROJEKTANT: Ekaterina Nadudvari - Wagner dipl.ing.arh. | | |
| | STRU KOVNA ODRE DNICA PROJEKTA: Projekt energetske obnove | |  | | |
| | SADRŽAJ: Detalj stolarije 105/295 | | | | |
| | TD: 35/17 | ZOP: 042-16 | | | PRIOLOG: 21 |
| GRAĐEVINA: Dječji vrtić - Vrtuljak Ulica Breza 2, Nuštar | INVESTITOR: Općina Nuštar, Trg dr. Franje Tuđmana 1, Nuštar | | MJERILO: 1:100 | | DATUM: siječanj 2017. |
| LOKACIJA: k.č.br. 601, k.o. Nuštar Ulica Breza 2, Nuštar | | | | | |